

M 1:500




№ по ГП	Наименование	Площадь, м ²
1	Зона допустимого размещения зданий, строений, сооружений для нового строительства	313 кв.м

Условные обозначения	
	- граница земельного участка
	- зона допустимого размещения зданий, строений, сооружений
	- номер объекта, зоны и мест размещения объекта
	- охранная зона газораспределительных сетей
	- охранная зона воздушной линии связи

* (Охранную зону инженерных сетей определить в соответствии с масштабом. Перед началом земляных работ необходимо вызвать представителей организаций, эксплуатирующих инженерные сети для определения фактической охранной зоны.

Градостроительный план земельного участка с кадастровым номером 37:27:010705:11 по адресу: обл. Ивановская, г. Фурманов, ул. Кремлевская, земельный участок 2					
Изм.	К.уч.	Лист	Подок	Подпись	Дата
Чертеж градостроительного плана земельного участка				Стадия ГПЗУ	Лист 1
Листов 2					
главный специалист				Хальцева Н.А.	13.05.2016
начальник отдела архитектуры				Демчев Д.Ю.	13.05.2018
Чертеж градостроительного плана земельного участка М 1: 500				отдел архитектуры	

Ситуационная схема М 1:2000

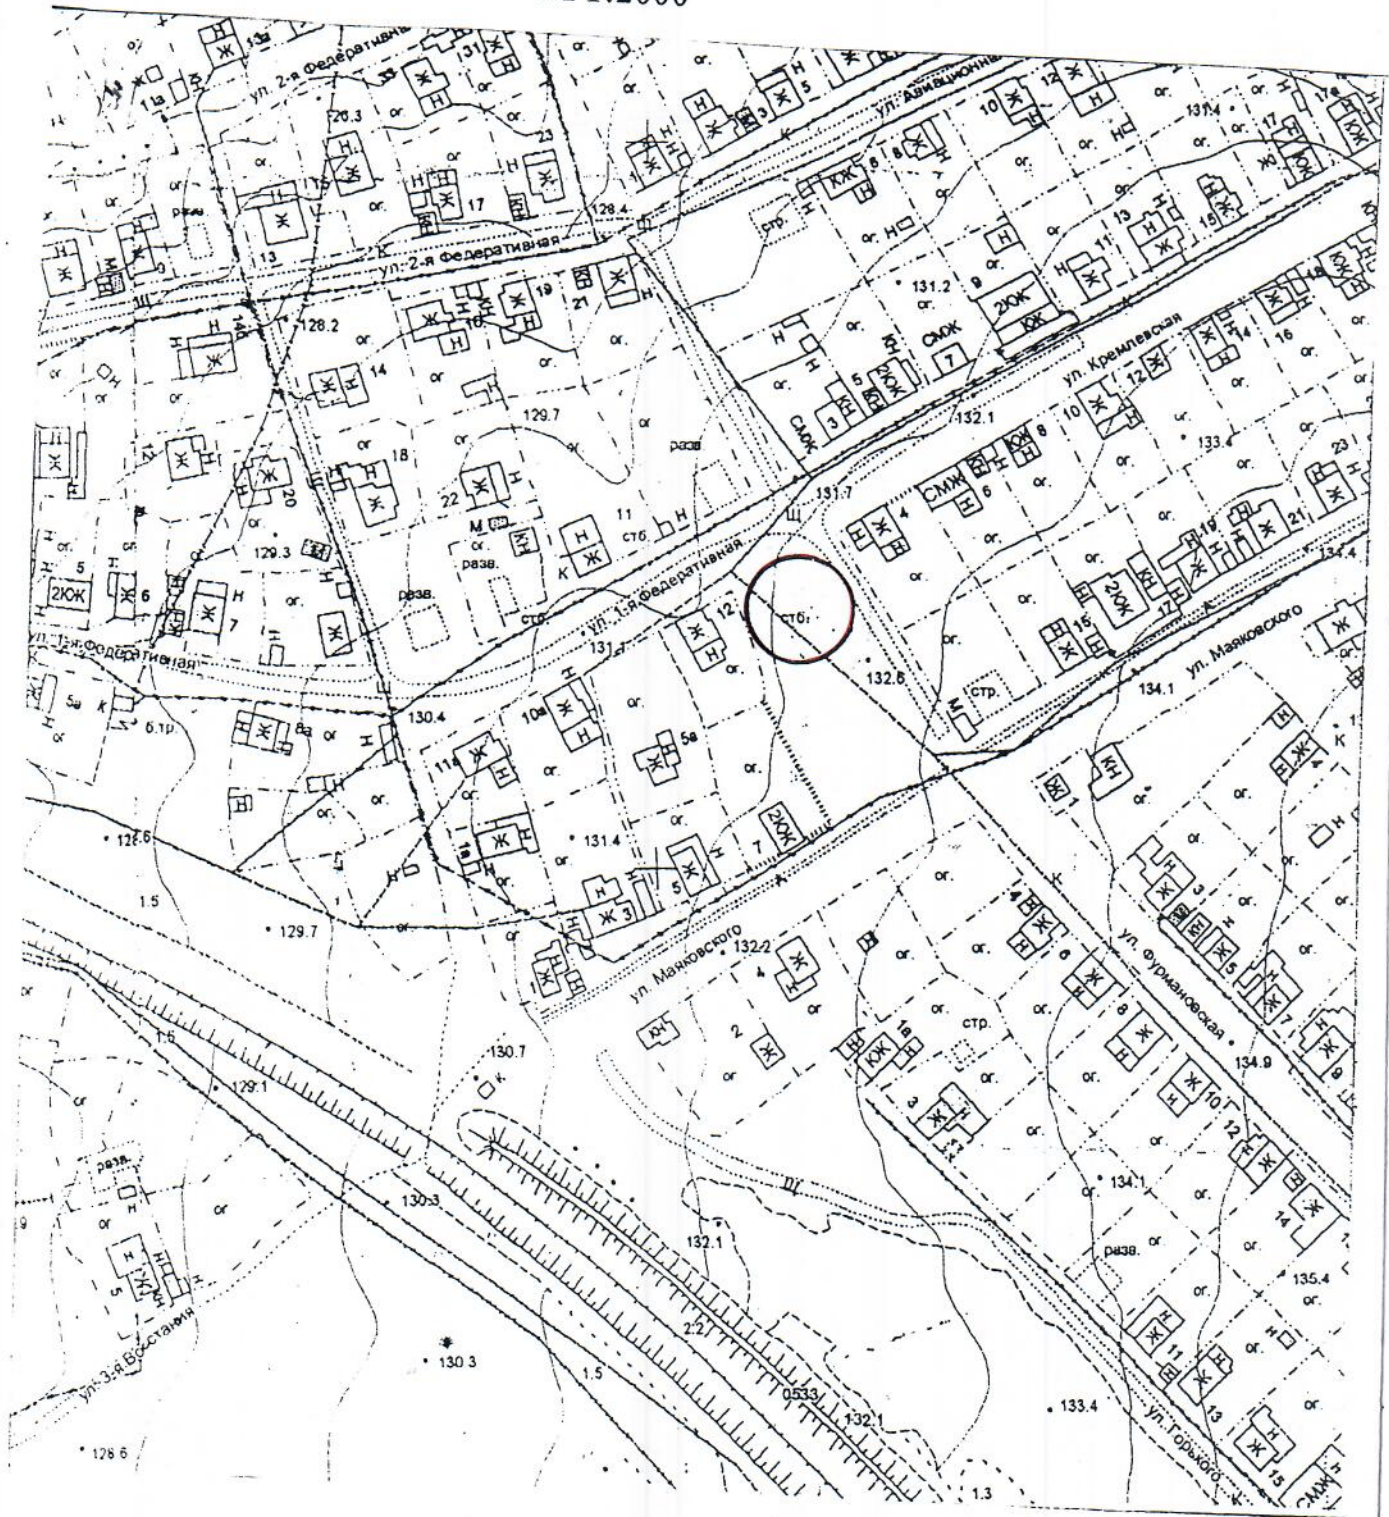

Градостроительный план земельного участка с
кадастровым номером 37:27:010705:11, по адресу: обл.
Ивановская, г. Фурманов, ул. Кремлевская, земельный
участок 2

Изм.	К.уч.	Лист	Модок	Подпись	Дата
главный специалист		Хальцева Н.А.		<i>Хальцева</i>	13.05.2026
начальник отдела архитектуры		Демчев Д.Ю.		<i>Демчев</i>	13.05.2026

Чертеж
градостроительного
плана земельного участка

Ситуационная схема
М 1:2000

Стадия	Лист	Листов
ГПЗУ	2	2

отдел архитектуры

Общество с ограниченной ответственностью
«Объединенные коммунальные системы»

Почтовый адрес: 155520, Ивановская обл., г. Фурманов, ул. Дачная, д.39А
E-mail: mailto:ofis@furvk.ru

ИНН 7704799174, КПП 370501001, ОГРН 1127746012085

р/с: 40702810938180004561 в Банк ПАО Сбербанк
к/с: 30101810400000000225, БИК: 044525225

№ *Б/к*

« 28 » апреля 2180

Заместителю главы администрации Фурмановского
муниципального района
А.С.Ипзину

На Ваш запрос № 2180 от 28.04.2026 года о предоставлении информации, отвечаем, что
ООО «Объединенные коммунальные системы» не имеет возможности выдать
технические условия для ГПЗУ (разрешенное использование - для существующего
индивидуального жилищного строительства) к сетям водоотведения и водоснабжения
по адресу:

1. Ивановская область, г. Фурманов, ул. Кремлевская, земельный участок . 2 с КН
37:27:010705:11 . так как в данном районе нет сетей на балансе
ООО «Объединенные коммунальные системы»

Главный инженер
ООО «Объединенные коммунальные системы»

А.Г.Царев

А.Г.Царев

Копия верна



Дейнекина И.М.
89158290092

Б/к 3182
от 29.04.2026

Муниципальное унитарное предприятие
Фурмановского муниципального района «Теплосеть»

155520, Ивановская область, г. Фурманов, ул. Ивановская, д.1, пом. 1, тел./факс (49341) 2-61-68/2-22-85
ИНН 3705066140, КПП 370501001, ОГРН 1133705000351, р/с 40702810117000004771,
ТУЛЬСКОЕ ОТДЕЛЕНИЕ № 8604 ПАО СБЕРБАНК, БИК 047003608, к/с 30101810300000000608

исх. № 2183 от « 28 » апреля 2026 г.

Заместителю главы Администрации
Фурмановского муниципального района
А. С. Инзину

г. Фурманов, ул. Социалистическая, д.15

Уважаемый Алексей Сергеевич!

На Ваш запрос исх. № 2183 от 28.04.2026 г. (вх. № 656 от 28.04.2026 г.) для подготовки градостроительного плана земельного участка с кадастровым номером 37:27:010705:11 МУП «Теплосеть» предоставляет следующую информацию о возможности подключения (технологического присоединения) объекта капитального строительства, расположенного по адресу: Ивановская область, г. Фурманов, ул. Кремлевская, земельный участок 2 (разрешенное использование – для существующего индивидуального жилищного строительства) к сетям инженерно-технического обеспечения, находящихся в хозяйственном ведении МУП «Теплосеть».

Возможность технологического присоединения к сетям отопления и горячего водоснабжения МУП «Теплосеть» отсутствует в связи с превышением радиуса эффективного использования.

И.о. директора МУП «Теплосеть»

И.Н. Скворцов

Копия передана

Исп. Виктор В. В.
тел.8 (49341) 2-61-68

3183
29.04.2026



**КОМИТЕТ ИВАНОВСКОЙ ОБЛАСТИ
ПО ГОСУДАРСТВЕННОЙ ОХРАНЕ ОБЪЕКТОВ КУЛЬТУРНОГО
НАСЛЕДИЯ**

153022, г. Иваново,
ул. Велижская, 8

тел./факс: (4932) 23-53-17
e-mail: nasledie@ivanovoobl.ru
сайт: <http://nasledie.ivanovoobl.ru/>

29.04.2026 исх-1280-01-13

Исх. №

На № 2184 ФМР от 28.04.2026

Заместителю главы администрации
Фурмановского муниципального района
Ивановской области

О предоставлении информации

Инзину А.С.

Уважаемый Алексей Сергеевич!

Комитет Ивановской области по государственной охране объектов культурного наследия, рассмотрев Ваш запрос от 28.04.2026 № 2184 ФМР, сообщает об отсутствии на земельном участке, расположенном по адресу: Ивановская область, г. Фурманов, ул. Кремлевская, земельный участок 2 (кадастровый номер земельного участка 37:27:010705:11), – объектов культурного наследия, включенных в единый государственный реестр объектов культурного наследия (памятников истории и культуры) народов Российской Федерации, выявленных объектов культурного наследия. Указанный земельный участок не входит в границы зон охраны объектов культурного наследия.

Исполняющий обязанности
председателя комитета

Подлинник электронного документа, подписанного ЭП,
хранится в системе электронного документооборота
Правительства Ивановской области.

СВЕДЕНИЯ О СЕРТИФИКАТЕ ЭП

Сертификат: 1B16F9B9FAA8C02F770C734E412236CD
Кому выдан: Финошкина Марина Анатольевна
Действителен: с 03.12.2025 до 26.02.2027

М.А. Финошкина

Е.А.Серова
8 (4932) 32-85-92, e-mail: nasledie_nadzor03@ivreg.ru

Косин Сергей



3159
29.04.2026



Акционерное общество
«Газпром газораспределение Иваново»
(АО «Газпром газораспределение Иваново»)

Филиал в г. Фурманове

ул. Дачная, д. 37, г. Фурманов,
Ивановская область, Российская Федерация, 155520
тел.: +7 (49341) 2-24-44, факс: +7 (49341) 2-24-44
e-mail: furmanovrg@grpgi-ivanovo.ru

ОКПО 0326/241, ОГРН 1023700530511, ИНН 3730006495, КПП 370503001

№ 29.04.2026 № П-861

на № _____ от _____

О технической возможности

и архив
Заместителю главы администрации
Фурмановского
муниципального района

А.С. Инзину

Уважаемый Алексей Сергеевич!

Филиал АО «Газпром газораспределение Иваново» в г. Фурманове, на Ваш запрос № 2179 от 28.04.2026 г. о наличии технической возможности, предварительно сообщает следующее.

В настоящее время **имеется техническая возможность подключения к сетям газоснабжения объектов капитального строительства на земельных участках, расположенных по адресам:**

- Ивановская область, г. Фурманов, ул. Кремлевская, земельный участок 2, кадастровый номер: 37:27:010705:11, (разрешенное использование – для существующего индивидуального жилищного строительства). Предварительное место присоединения: от существующего подземного полиэтиленового газопровода низкого давления Ø 90 мм.

Порядок направления заявления о выдаче технических условий и заключения договора на подключение (технологическое присоединение) к сетям газораспределения регламентирован Правилами подключения (технологического присоединения) газоиспользующего оборудования и объектов капитального строительства к сетям газораспределения, утвержденных Постановлением Правительства РФ от 13.09.2021 г. № 1547.

Вместе с тем, правообладатель земельного участка может обратиться к исполнителю в целях заключения договора о подключении, предусматривающего предоставление ему нагрузки в пределах максимальной нагрузки в возможных точках подключения (технологического присоединения) к сетям газораспределения, указанной в информации о возможности подключения (технологического присоединения) объектов капитального строительства к сетям газораспределения в течение 12 месяцев со дня представления информации о возможности подключения (технологического присоединения) объектов капитального строительства к сетям газораспределения.

Главный инженер филиала

М.А. Яблокова
(49341)2-08-00

Ю.Н. Шумаев

Копия верна

3185
29.04.2026