


Чертеж градостроительного плана земельного участка  
М 1:500

↑ С

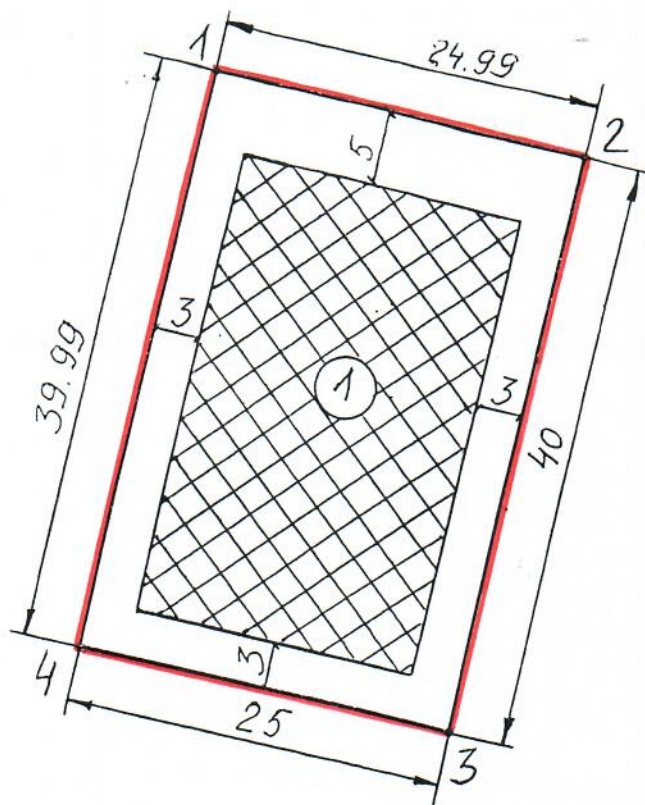

Земельный участок  
с кадастровым номером 37:19:013302:387  
площадью 1000 кв.м

Экспликация объектов, зон и мест размещения зданий, строений, сооружений

| № по ГП | Наименование                                                                      | Площадь, м <sup>2</sup> |
|---------|-----------------------------------------------------------------------------------|-------------------------|
| 1       | Зона допустимого размещения зданий, строений, сооружений для нового строительства | 574 кв.м                |


Условные обозначения



- граница земельного участка



- зона допустимого размещения зданий, строений, сооружений

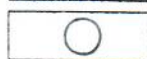


- номер объекта, зоны и мест размещения объекта

\*Охрannую зону инженерных сетей определить в соответствии с масштабом. Перед началом земляных работ необходимо вызвать представителей организаций, эксплуатирующих инженерные сети для определения фактической охранной зоны.

|                              |               |      |       |          |            |   |                   |          |
|------------------------------|---------------|------|-------|----------|------------|---|-------------------|----------|
|                              |               |      |       |          |            | Градостроительный план земельного участка с кадастровым номером 37:19:013302:387 по адресу: Ивановская обл., Фурмановский район, д.Панино |                   |          |
| Изм.                         | К.уч.         | Лист | № док | Подпись  | Дата       | Чертеж градостроительного плана земельного участка                                                                                        | Стадия ГПЗУ       | Лист 1   |
|                              |               |      |       |          |            |   |                   | Листов 2 |
| Главный специалист           | Хальцева Н.А. |      |       | Хальцева | 01.07.2026 | Чертеж градостроительного плана земельного участка М 1: 500                                                                               | отдел архитектуры |          |
| Начальник отдела архитектуры | Демчев Д.Ю.   |      |       |          | 01.07.2026 |   |                   |          |

# Ситуационная схема

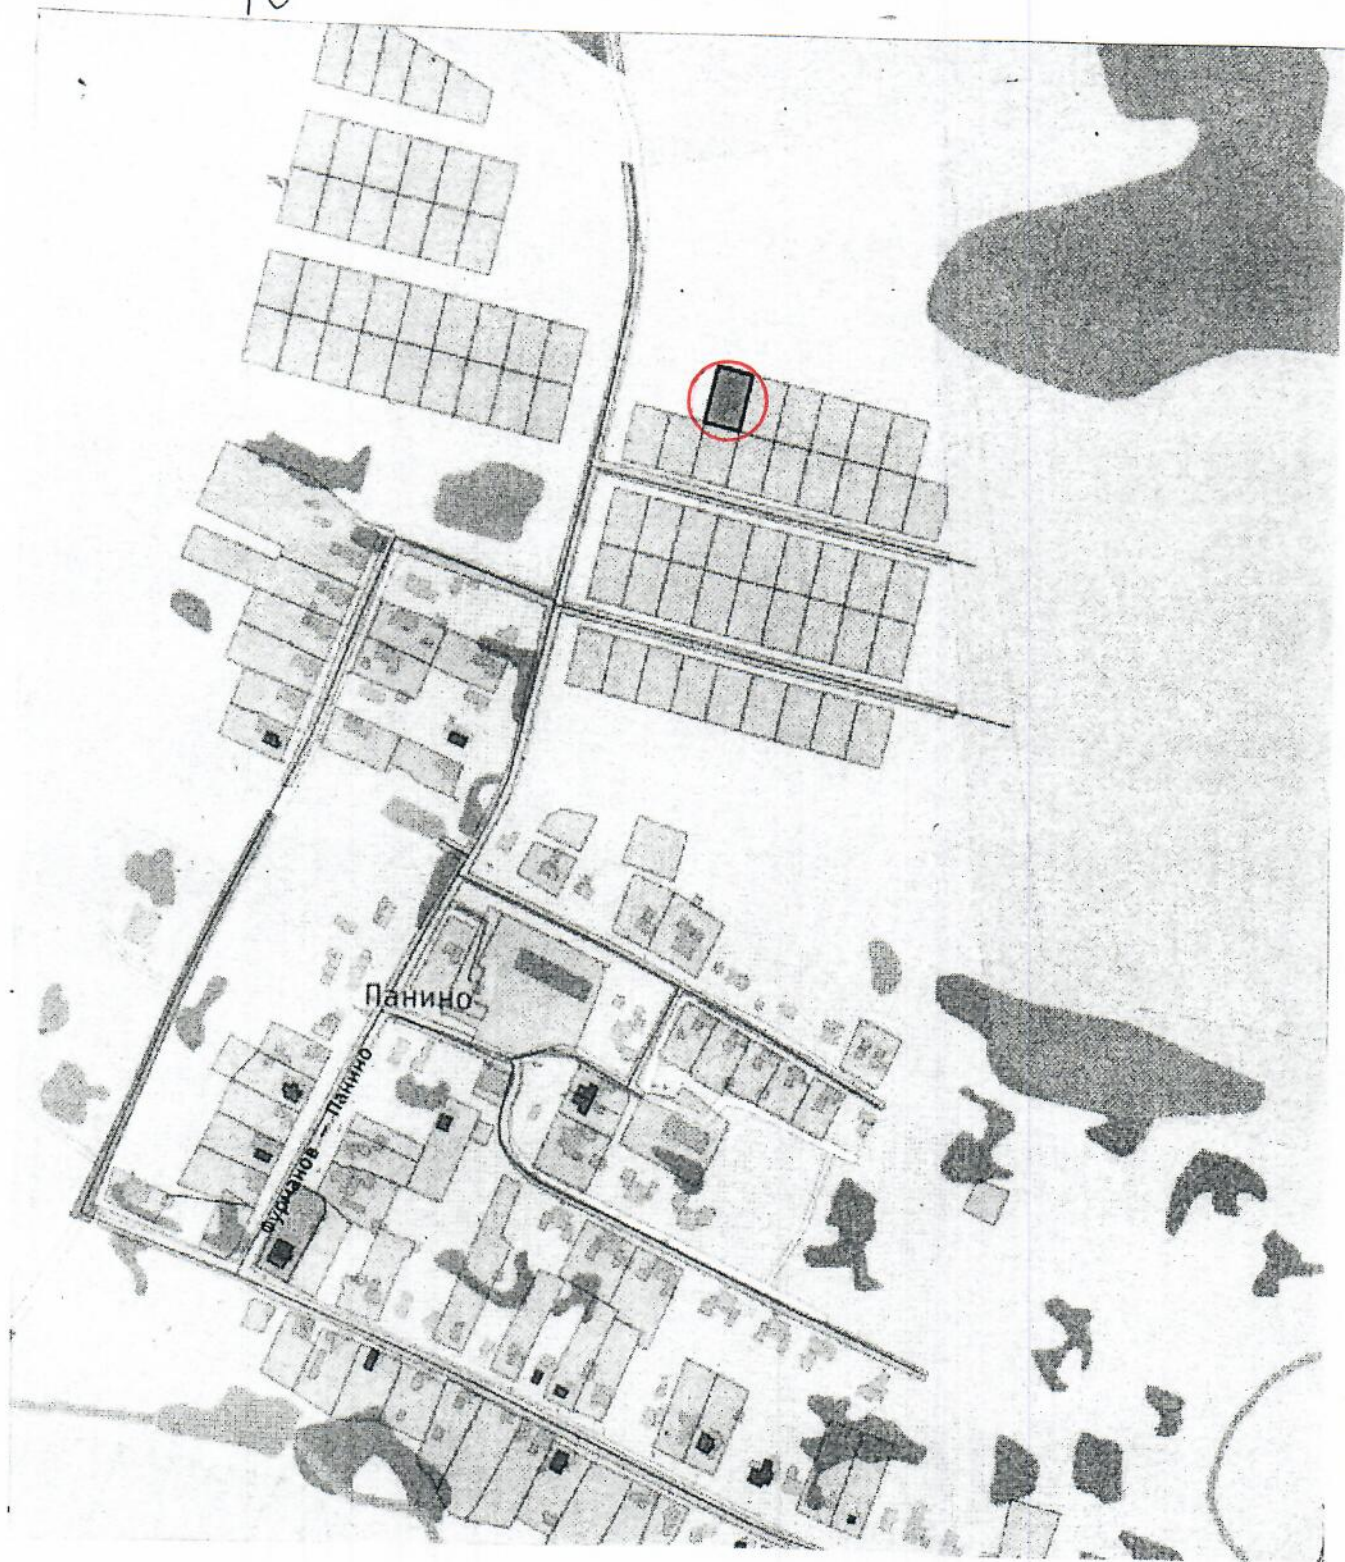

|                              |       |               |       |          |            |   |                   |      |        |
|------------------------------|-------|---------------|-------|----------|------------|---|-------------------|------|--------|
|                              |       |               |       |          |            | Градостроительный план земельного участка с кадастровым номером 37:19:013302:387, по адресу: обл. Ивановская, Фурмановский район, д.Панино |                   |      |        |
| Изм.                         | К.уч. | Лист          | № док | Подпись  | Дата       | Чертеж градостроительного плана земельного участка                                                                                         | Стадия            | Лист | Листов |
|                              |       |               |       |          |            |   | ГПЗУ              | 2    | 2      |
| главный специалист           |       | Хальцева Н.А. |       | Хальцева | 01.07.2026 | Ситуационная схема   | отдел архитектуры |      |        |
| начальник отдела архитектуры |       | Демчев Д.Ю.   |       | Демчев   | 01.07.2026 |   |                   |      |        |