


Чертеж градостроительного плана земельного участка М 1:500

↑ С

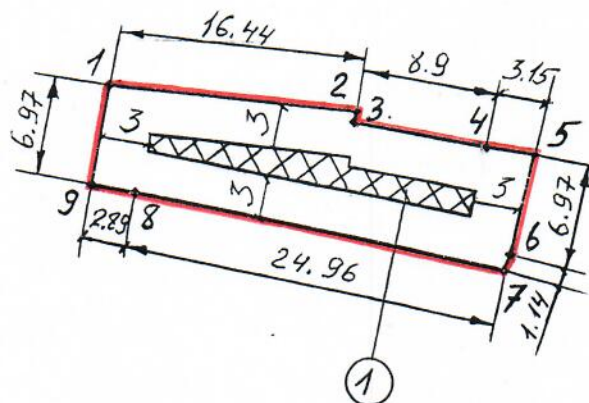

Земельный участок
с кадастровым номером 37:19:011104:54
площадью 219 кв.м

Экспликация объектов, зон и мест размещения зданий, строений, сооружений

№ по ГП	Наименование	Площадь, м ²
1	Зона допустимого размещения зданий, строений, сооружений для нового строительства	20 кв.м

Условные обозначения



- граница земельного участка



- зона допустимого размещения зданий, строений, сооружений




- номер объекта, зоны и мест размещения объекта

*Охранную зону инженерных сетей определить в соответствии с масштабом. Перед началом земляных работ необходимо вызвать представителей организаций, эксплуатирующих инженерные сети для определения фактической охранной зоны.

						Градостроительный план земельного участка с кадастровым номером 37:19:011104:54 по адресу: Ивановская обл., Фурмановский район, с.Хромцово, земельный участок 258			
Изм.	К.уч.	Лист	№ док	Подпись	Дата	Чертеж градостроительного плана земельного участка	Стадия	Лист	Листов
							ГПЗУ	1	2
Главный специалист		Хальцева Н.А.		Хальцева Н.А. 01.07.2016		Чертеж градостроительного плана земельного участка М 1: 500	отдел архитектуры		
Начальник отдела архитектуры		Демчев Д.Ю.		Демчев Д.Ю. 01.07.2016					

Ситуационная схема

↑с

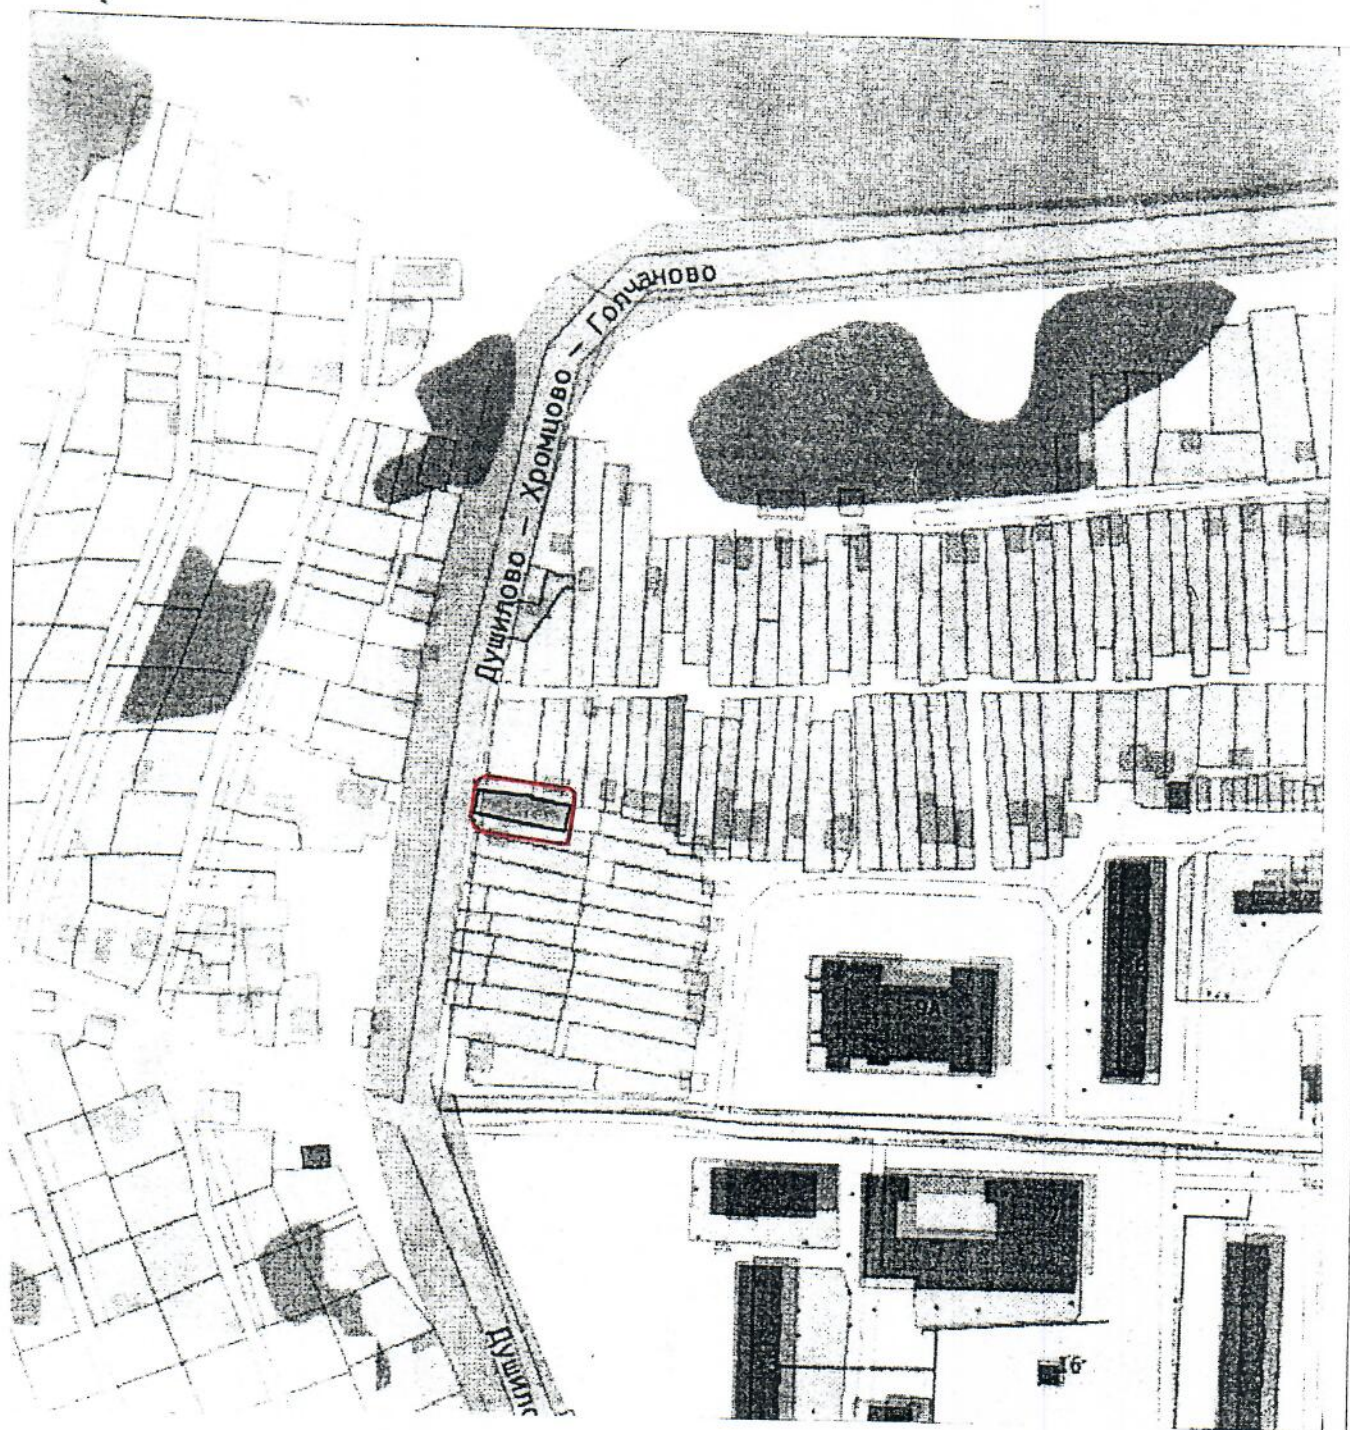

						Градостроительный план земельного участка с кадастровым номером 37:19:011104:54, по адресу: обл. Ивановская, Фурмановский район, с.Хромцово, земельный участок 258			
Изм.	К.уч.	Лист	Подок	Подпись	Дата	Чертеж градостроительного плана земельного участка	Стадия	Лист	Листов
							ГПЗУ	2	2
главный специалист		Хальцева Н.А.		Хальцева Н.А.	01.07.2026	Ситуационная схема	отдел архитектуры		
начальник отдела архитектуры		Демчев Д.Ю.		Демчев Д.Ю.	01.07.2026				