


Чертеж градостроительного плана земельного участка М 1:500

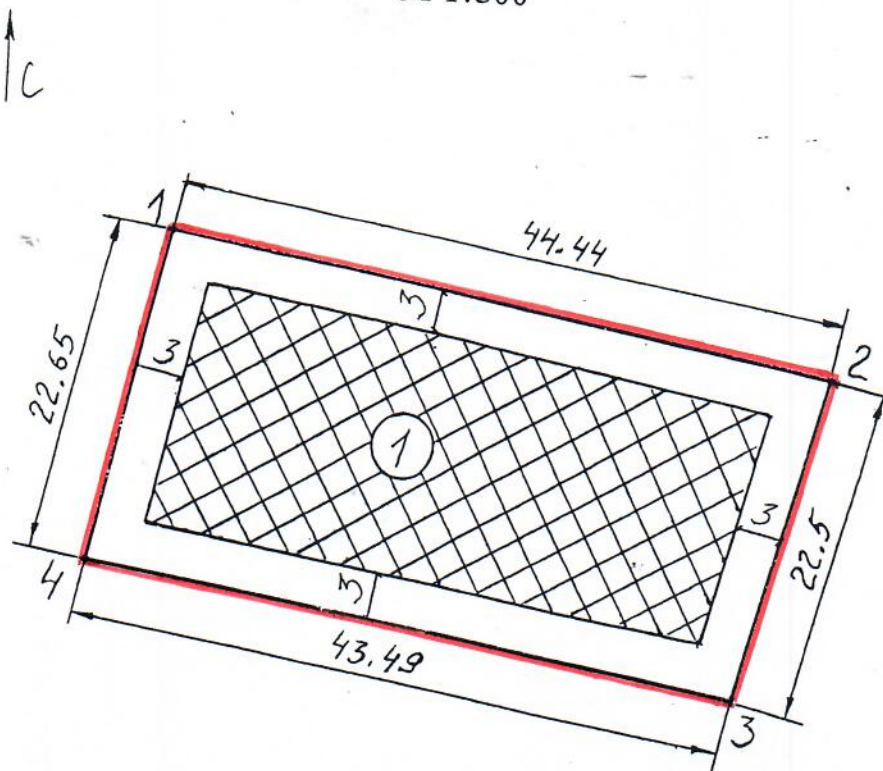

Земельный участок
с кадастровым номером 37:19:011104:966
площадью 991 кв.м

Экспликация объектов, зон и мест размещения зданий, строений, сооружений

№ по ГП	Наименование	Площадь, м ²
1	Зона допустимого размещения зданий, строений, сооружений для нового строительства	600 кв.м


Условные обозначения



- граница земельного участка




- зона допустимого размещения зданий, строений, сооружений

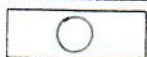


- номер объекта, зоны и мест размещения объекта

*Охранную зону инженерных сетей определить в соответствии с масштабом. Перед началом земляных работ необходимо вызвать представителей организаций, эксплуатирующих инженерные сети для определения фактической охранной зоны.

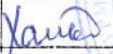						Градостроительный план земельного участка с кадастровым номером 37:19:011104:966 по адресу: обл. Ивановская, Фурмановский район, с. Хромцево			
Изм.	К.уч.	Лист	Нодок	Подпись	Дата	Чертеж градостроительного плана земельного участка	Стадия	Лист	Листов
							ГПЗУ	1	2
главный специалист		Хальцева Н.А.			01.07.2026	Чертеж градостроительного плана земельного участка М 1: 500	отдел архитектуры		
начальник отдела архитектуры		Демчев Д.Ю.			01.07.2026				

Ситуационная схема

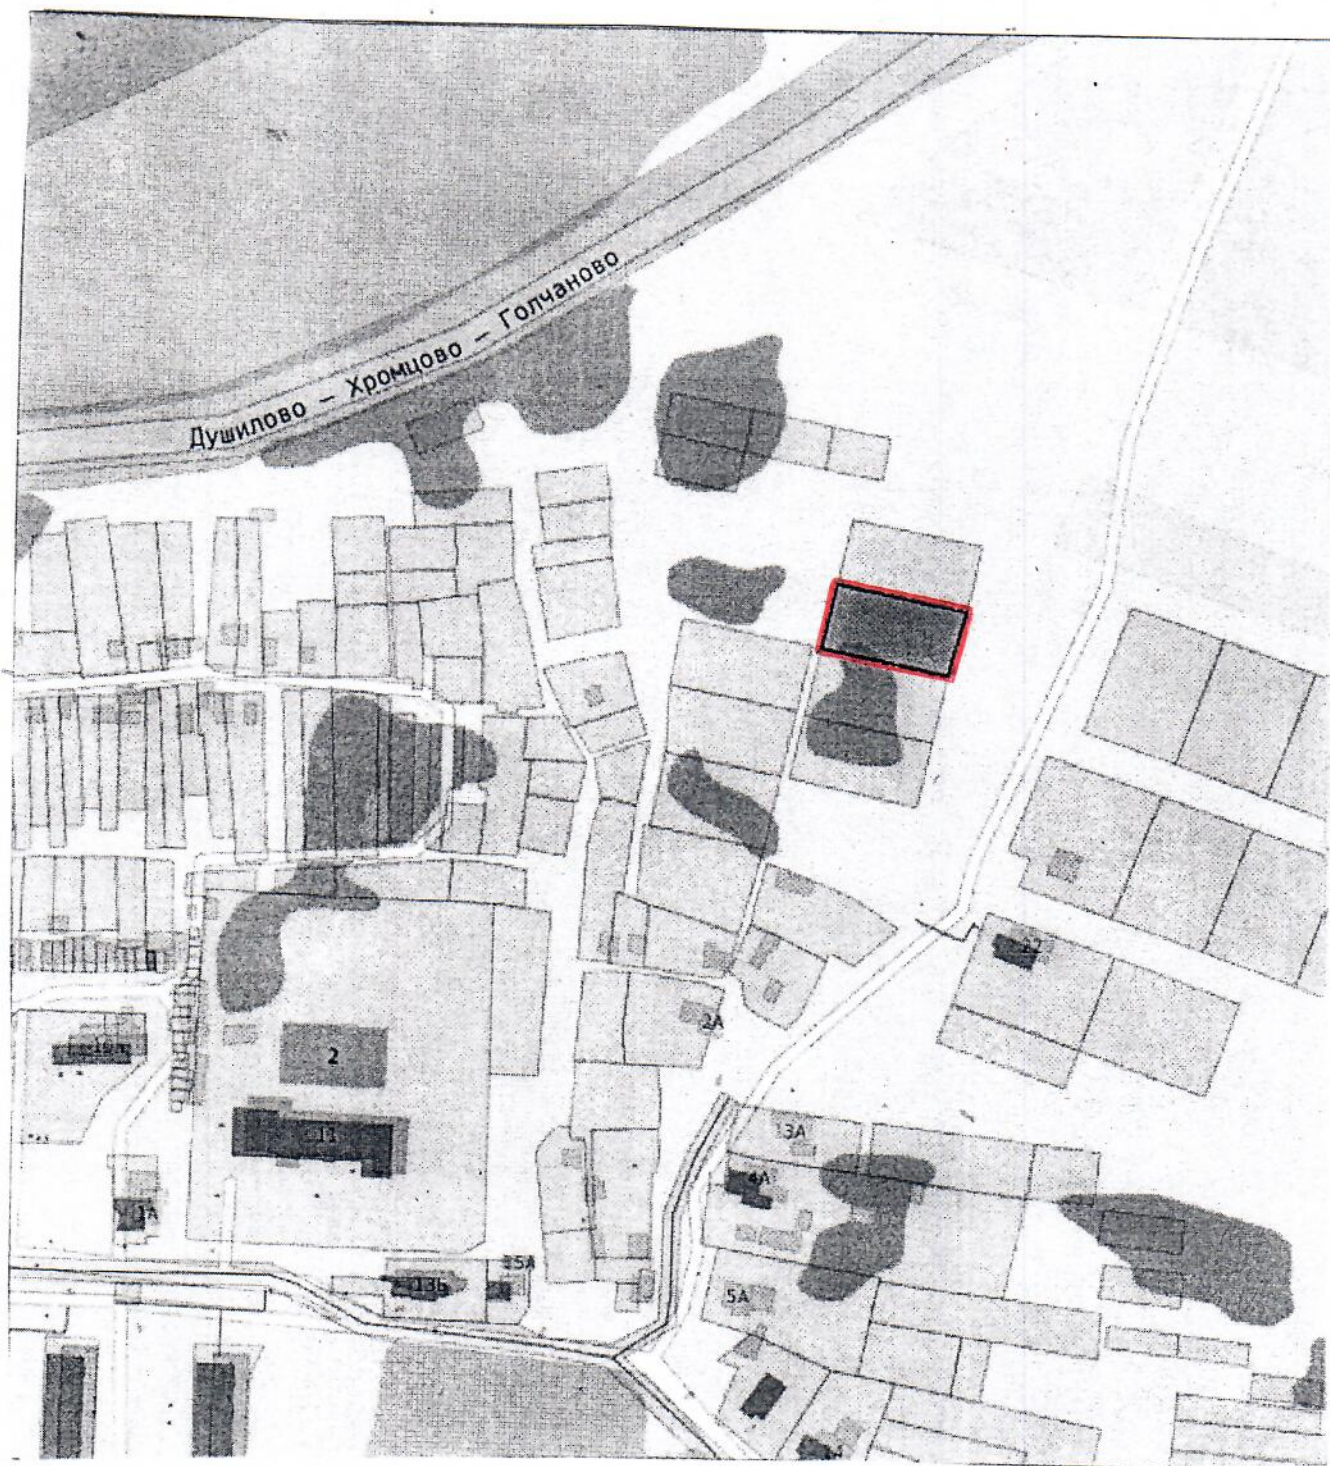

						Градостроительный план земельного участка с кадастровым номером 37:19:011104:966, по адресу: обл. Ивановская, Фурмановский район, с.Хромцово			
Изм.	К.уч.	Лист	Модок	Подпись	Дата	Чертеж градостроительного плана земельного участка	Стадия	Лист	Листов
							ГПЗУ	2	2
главный специалист	Хальцева Н.А.	Хальцева Н.А.		01.07.2026		Ситуационная схема	отдел архитектуры		
начальник отдела архитектуры	Демчев Д.Ю.	Демчев Д.Ю.		01.07.2026					