


↑
C

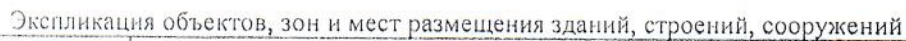

Условные обозначения

- *Охрannую зону инженерных сетей определить в соответствии с масштабом. Перед началом земляных работ необходимо вызвать представителей организаций, эксплуатирующих инженерные сети для определения фактической охрannой зоны.

						Градостроительный план земельного участка с кадастровым номером 37:27:010806:43 по адресу: обл. Ивановская, г. Фурманов, ул. Крупской, земельный участок 3			
Изм.	К.уч.	Лист	Нодок	Подпись	Дата	Чертеж градостроительного плана земельного участка	Стадия	Лист	Листов
							ГПЗУ	1	2
главный специалист		Хальцева Н.А.		Хальцева 06.02.2022		Чертеж градостроительного плана земельного участка М 1: 500	отдел архитектуры		
начальник отдела архитектуры		Демчев Д.Ю.		Демчев 06.02.2022					

Ситуационная схема М 1:2000



						Градостроительный план земельного участка с кадастровым номером 37:27:010806:43, по адресу: обл. Ивановская, г. Фурманов, ул. Крупской, земельный участок 3			
Изм.	К.уч.	Лист	Подок	Подпись	Дата	Чертеж градостроительного плана земельного участка	Стадия	Лист	Листов
							ГПЗУ	2	2
главный специалист		Хальцева Н.А.		Халь	06.02.26	Ситуационная схема М 1:2000	отдел архитектуры		
начальник отдела архитектуры		Демчев Д.Ю.			06.02.26				